

## **NYÍRSÉGTERV Kft.**

**Székhely:** 4431. Nyíregyháza, Mackó u. 6. sz.  
**Iroda:** 4400. Nyíregyháza, Szegfű u. 73.sz.  
**Telefon/fax:** (42) 421-303  
**Mobil:** (06-30) 307-7371  
**E-mail:** [nyirsegterv@nyirsegterv.t-online.hu](mailto:nyirsegterv@nyirsegterv.t-online.hu)  
**Web:** [www.nyirsegterv.hu](http://www.nyirsegterv.hu)

### **NYÍRPAZONY NAGYKÖZSÉG TELEPÜLÉSRENDEZÉSI TERV MÓDOSÍTÁS 2016. VÉLEMÉNYEZÉSI DOKUMENTÁCIÓ**


**– Nyírpazony 027/71-027/77 hrsz-ú ingatlanok tömbjét érintő módosítás –**

*282/2009. (XII. 11.) Korm. rendelet*

*a kiemelt térségi és megyei területrendezési tervek, valamint a településrendezési tervek készítése során az országos, a kiemelt térségi és a megyei övezetek területi érintettségével kapcsolatosan állásfoglalásra kötelezett államigazgatási szervek köréről és az eljárás részletes szabályairól*

**Munkaszám: NYT-2016/88.**

## TERVEZÉSI TERÜLETEK LEHATÁROLÁSA

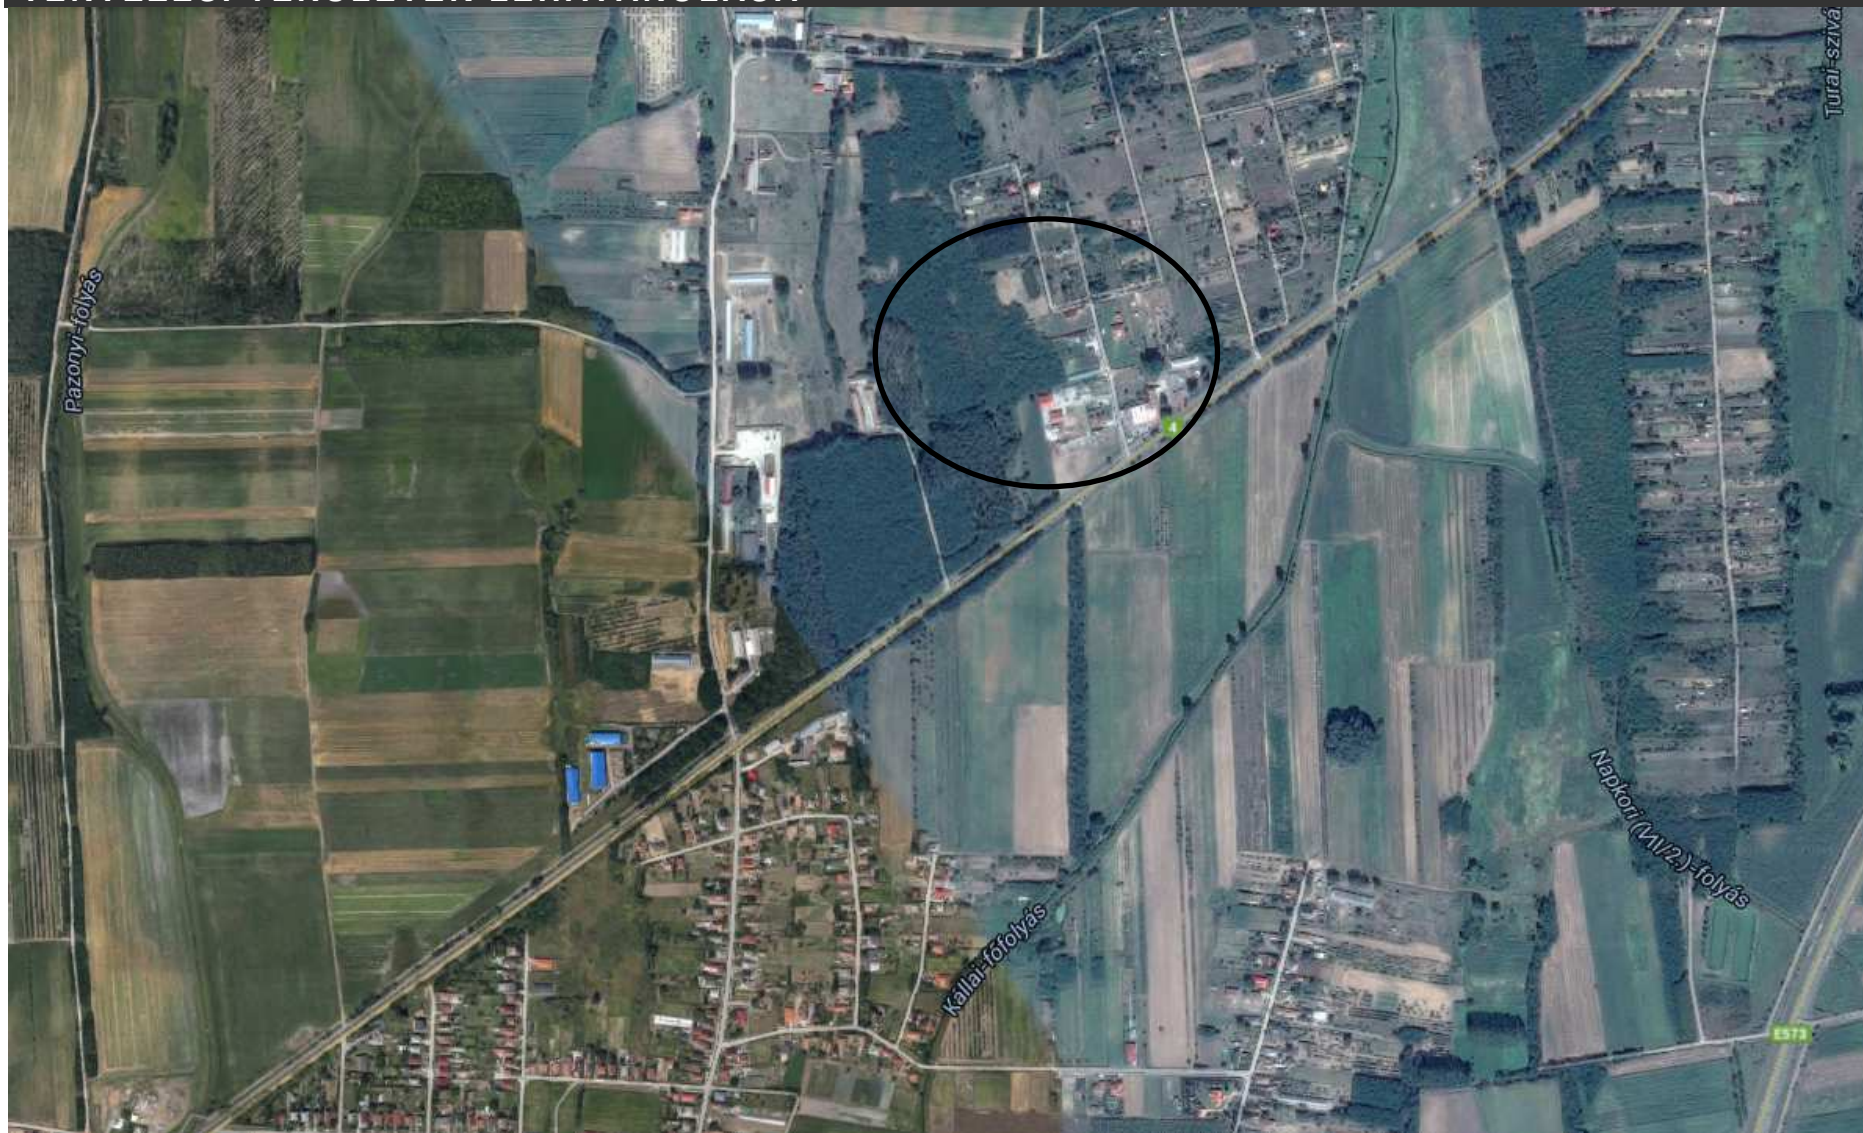

Ortofotó – tervezési terület átnézeti kép (www.google.com)