


JÓVÁHAGYOTT ÁLLAPOT SZABÁLYOZÁSI TERV

M=1:2000

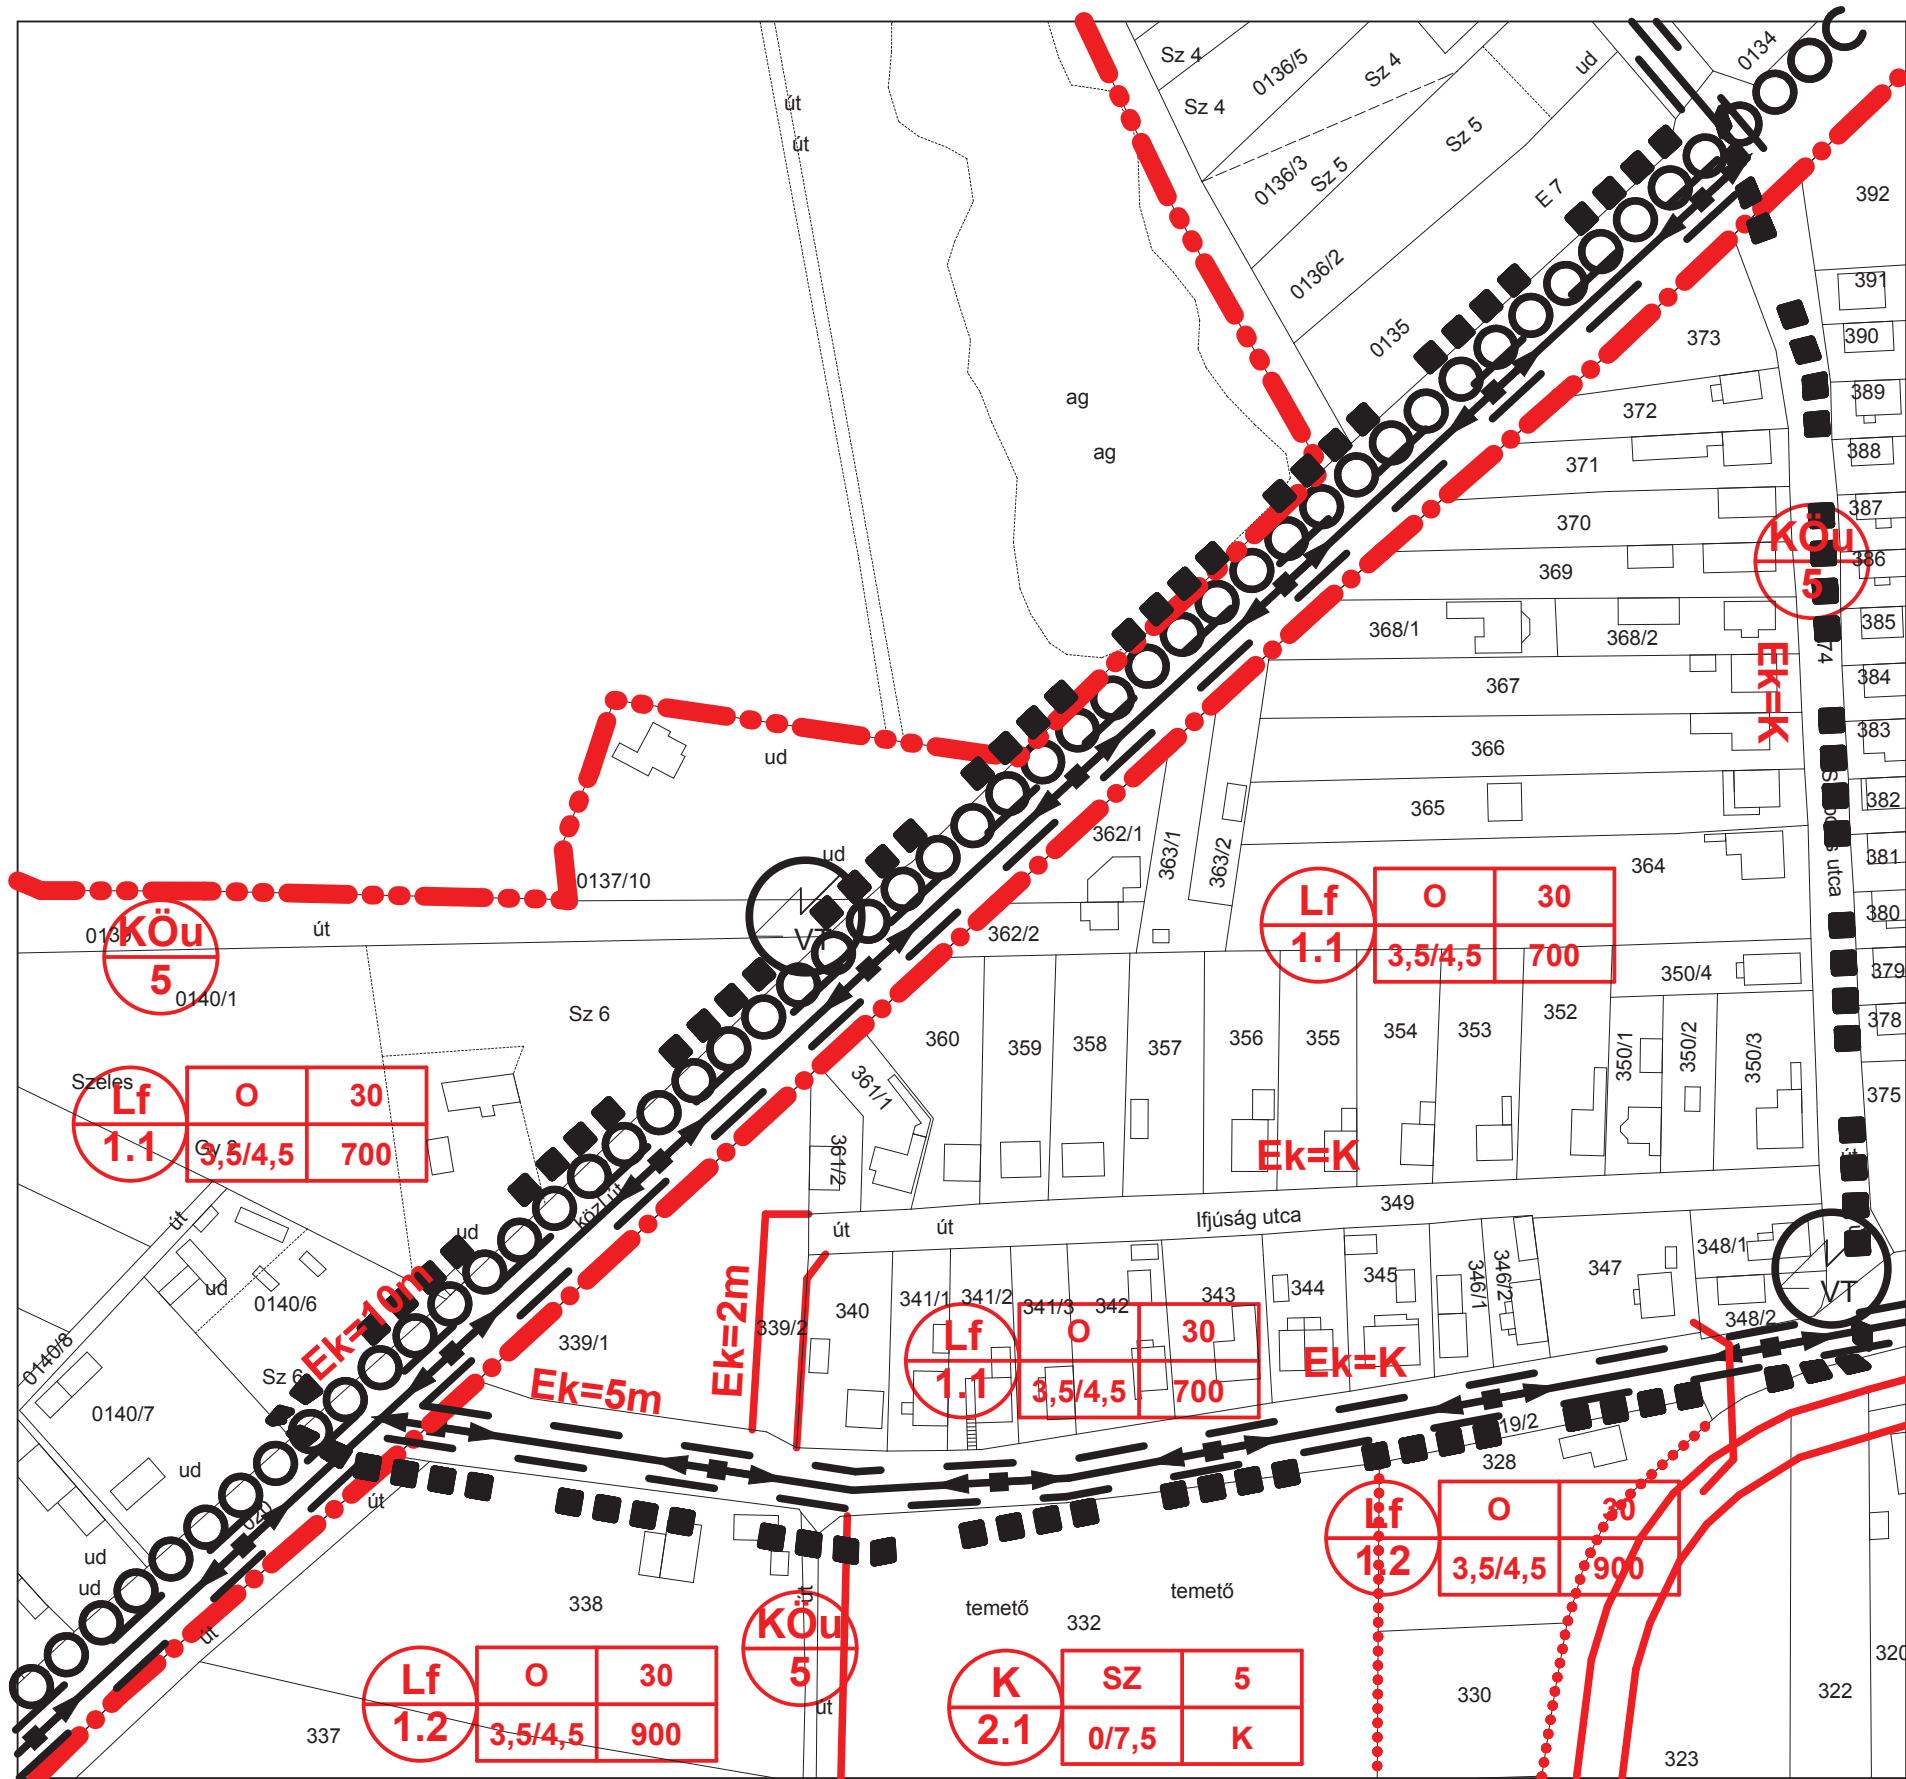

ÉPÍTÉSI ÖVEZET JELE

JELMAGYARÁZAT

-  TERVEZÉssel ÉRINTETT TERÜLET HATÁRA
-  KÖZIGAZGATÁSI HATÁR
-  BELTERÜLET HATÁR
-  TELEKHATÁR
-  TERVEZETT SZABÁLYOZÁSI VONAL
-  ÉPÍTÉSI ÖVEZET, ÖVEZET HATÁRA
-  MEGLÉVŐ VILLAMOS HÁLÓZAT
-  MEGLÉVŐ VILLAMOS TRANSZFORMÁTOR ÁLLOMÁS

1.	2.	3.
Lf	O	30
1.1	3,5/4,5	700
4.	5.	

- 1.: területfelhasználás jele:
 - Lakóterület
 - Lf: Falusias
 - Különleges terület
 - K: Különleges
 - Közelkedési terület
 - Köu: közúti
- 2.: beépítési mód jele:
 - O: oldalhatáron nálló
 - SZ: szabadonálló
- 3.: Megengedett legnagyobb beépítettség
- 4.: Megengedett legkisebb/legnagyobb építménymagasság
- 5.: Kialakítható legkisebb telekterület

A 8/2014. (VI.25.) KT.sz. rendelettel jóváhagyva!
Nyírpazony, 2014. június 25.

Dubay László
polgármester

Kardos Csaba
jegyző

Az alaptérkép az állami alapadatok felhasználásával készült!

	MEGBÍZÓ:	TERVEZÉS MEGNEVEZÉSE:	
	NYÍRPAZONY KÖZSÉG ÖNKORMÁNYZATA	Nyírpazony Község Településrendezési Terv	
	TERVEZŐ:	SZERKESZTŐ:	TÉMAFELELŐS:
	DUDÁS EDE okl. településmérnök TT/É 15-0303	LISKÁNY TAMÁS okl. településmérnök közr. tervező	FAZEKASNÉ JÁNÓCSIK ZSUZSANNA okl. településmérnök közr. tervező
	A rajz megnevezése: Jóváhagyott szabályozási terv	Dátum: 2014.06.hó	Törzsszám: 12/2014. Rajzszám: T-3.b