

NYÍRPAZONY KÖZSÉG BELTERÜLET ÉS BEÉPÍTÉSRE SZÁNT TERÜLETEK SZABÁLYOZÁSI TERVE M 1:4000

Jelmagyarázat:

Közigazgatási határ:



Belterület határa:



Telekhatár:



Szabályozás:

Vonalas szabályozási elemek:



Tervezett szabályozási vonal:



Építési övezet, övezet határa:



Építési övezet jele:

1.	2.	3.
Lf	SZ	30
1.1	3.5/4.5	700
4.	5.	

1.: területfelhasználás jele:

Lakóterület:
- Lf: falusias

Közlekedési terület:
- KÖu: közúti



2.: beépítési mód jele:


- O: oldalhatáron álló

3.: Megengedett legnagyobb beépítettség

4.: Megengedett legkisebb/legnagyobb építménymagasság

5.: Kialakítható legkisebb telekterület

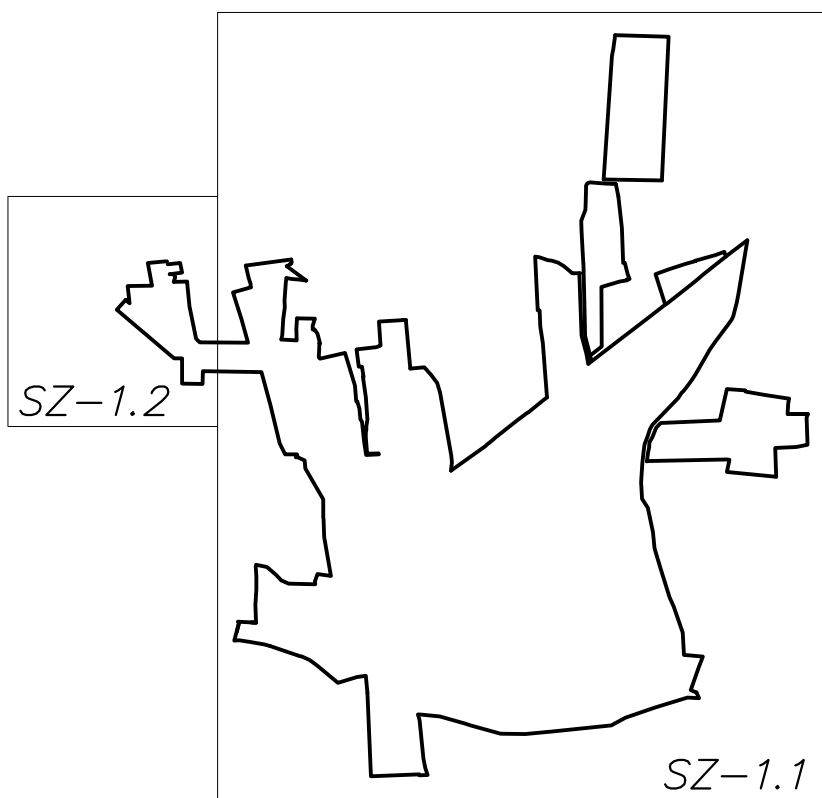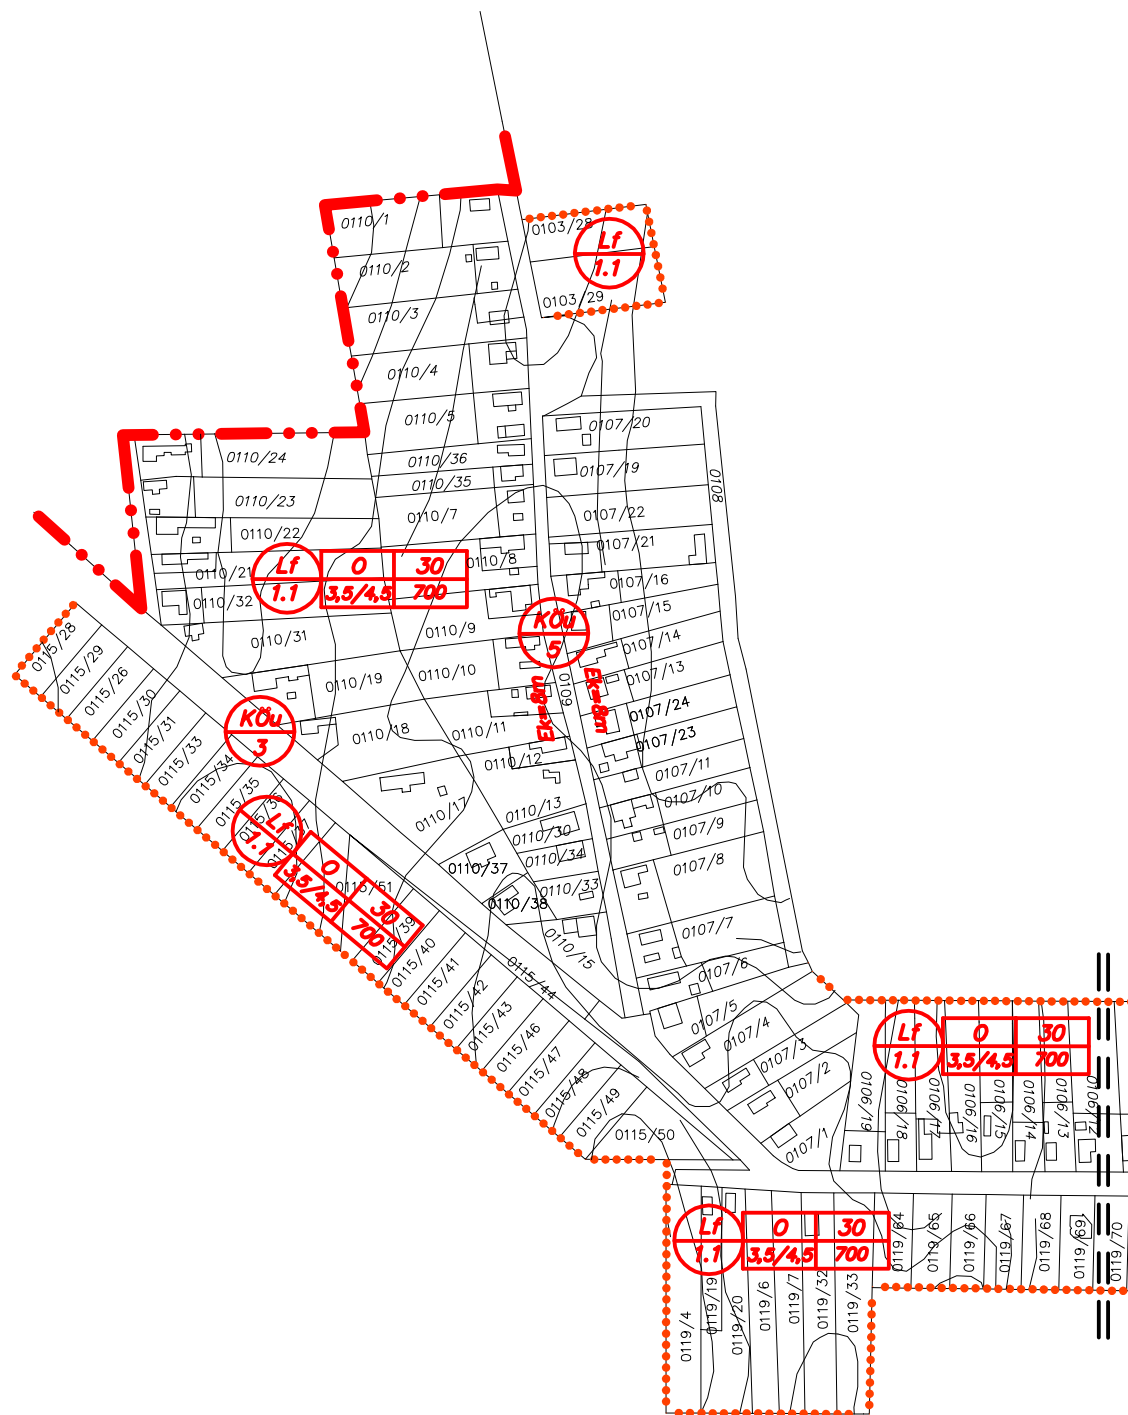

MEGRENDELŐ ALÁÍRÁSA:	MEGRENDELŐ: Nyírpazony Község Képviselőtestülete	TÖRZSSZÁM: 3/2010 DÁTUM: 2010.12.
 ÉPÍT. VÁLLALKOZÓ, TERVEZŐ ÉS SZOLG. KFT. 4400 Nyíregyháza, Rákóczi u. 18. tel., fax.: (42) 407-401 mobil tel.: (30) 94-36-861 E-mail: axiskft@axelero.hu	ÉPÍTÉS MEGNEVEZÉSE: Nyírpazony Község Településrendezési Tervének módosítása	TERVEFAJTA: RT. RAJZ LÉPTÉKE: M 1:4.000
	RAJZ MEGNEVEZÉSE: Belterület és beépítésre szánt területek szab. terv módosítása	RAJZ JELE: Sz-1.2m
ÖGYVEZETŐ: Gibáné Guthy Judit	VEZETŐ TERVEZŐ: Gibáné Guthy Judit	Kamarai tag nysz: TT-1-15-0043
RAJZOLÓ, SZERKESZTŐ: Klement Judit	TERVEZŐ:	Kamarai tag nysz:
RAJZOLÓ, SZERKESZTŐ: Bak Gabriella	TERVEZŐ:	Kamarai tag nysz: