


JÓVÁHAGYOTT ÁLLAPOT SZABÁLYOZÁSI TERV

M=1:2000

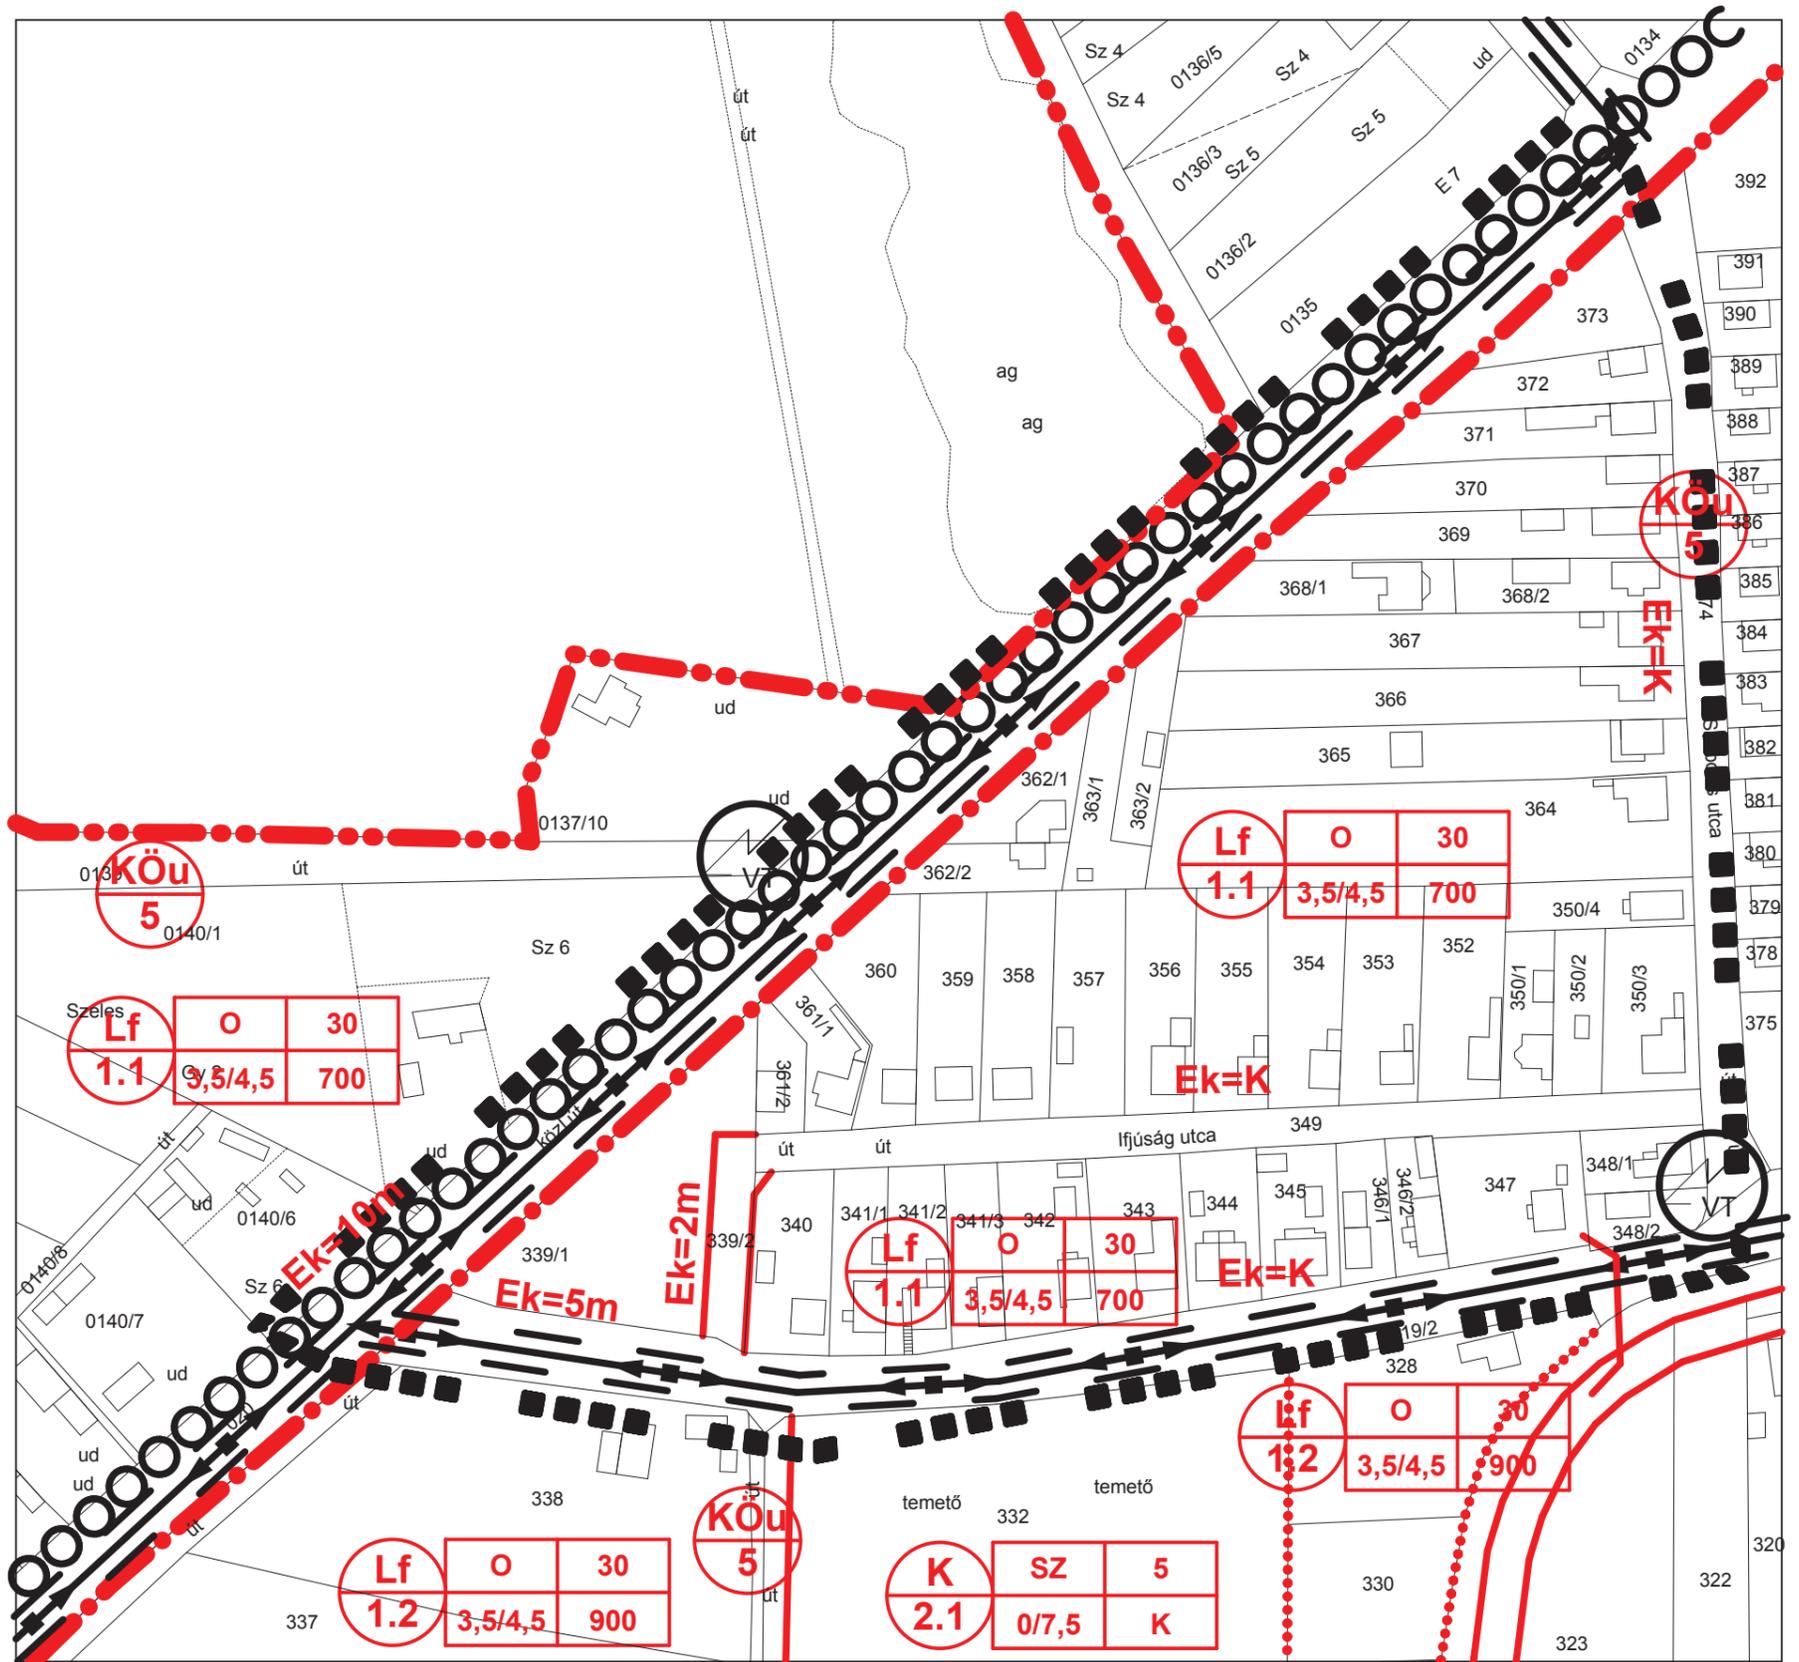

JELMAGYARÁZAT

- TERVEZÉssel ÉRINTETT TERÜLET HATÁRA
- KÖZIGAZGATÁSI HATÁR
- BELTERÜLET HATÁR
- TELEKHATÁR
- TERVEZETT SZABÁLYOZÁSI VONAL
- ÉPÍTÉSI ÖVEZET, ÖVEZET HATÁRA
- MEGLÉVŐ VILLAMOS HÁLÓZAT
- MEGLÉVŐ VILLAMOS TRANSZFORMÁTOR ÁLLOMÁS

ÉPÍTÉSI ÖVEZET JELE

1.	2.	3.
Lf	O	30
1.1	3,5/4,5	700

4.	5.
K	SZ
2.1	0/7,5
	K

- 1.: területfelhasználás jele:
Lakóterület
- Lf: Falusias
Különleges terület
- K: Különleges
Közelkedési terület
- Köu: közúti
- 2.: beépítési mód jele:
- O: oldalhatáron nálló
- SZ: szabadonálló
- 3.: Megengedett legnagyobb beépítettség
- 4.: Megengedett legkisebb/legnagyobb építménymagasság
- 5.: Kialakítható legkisebb telekterület

A 8/2014. (VI.25.) KT.sz. rendelettel jóváhagyva!
Nyírpazony, 2014. június 25.

Dubay László
polgármester

Kardos Csaba
jegyző

Az alaptérkép az állami alapadatok felhasználásával készült!

	MEGBÍZÓ: NYÍRPAZONY KÖZSÉG ÖNKORMÁNYZATA	TERVEZÉS MEGNEVEZÉSE: Nyírpazony Község Településrendezési Terv	
	TERVEZŐ: DUDÁS EDE okl. településmérnök TT/É 15-0303	SZERKESZTŐ: LISZANY TAMÁS építőmérnök közr. tervező	TÉMAFELELŐS: FAZEKASNÉ JÁNÓCSIK ZSUZSANNA építőmérnök közr. tervező
A rajz megnevezése: Jóváhagyott szabályozási terv	Dátum: 2014.06.hó	Törzsszám: 12/2014.	Rajzszám: T-3.b

4400. Nyíregyháza, Szegeő u. 73. II/3.
Tel./fax: 42/421-303
E-mail:
nyirsegterv@nyirsegterv.t-online.hu
Web:
www.nyirsegterv.hu