


# JÓVÁHAGYOTT SZABÁLYOZÁSI TERV

M=1:2000

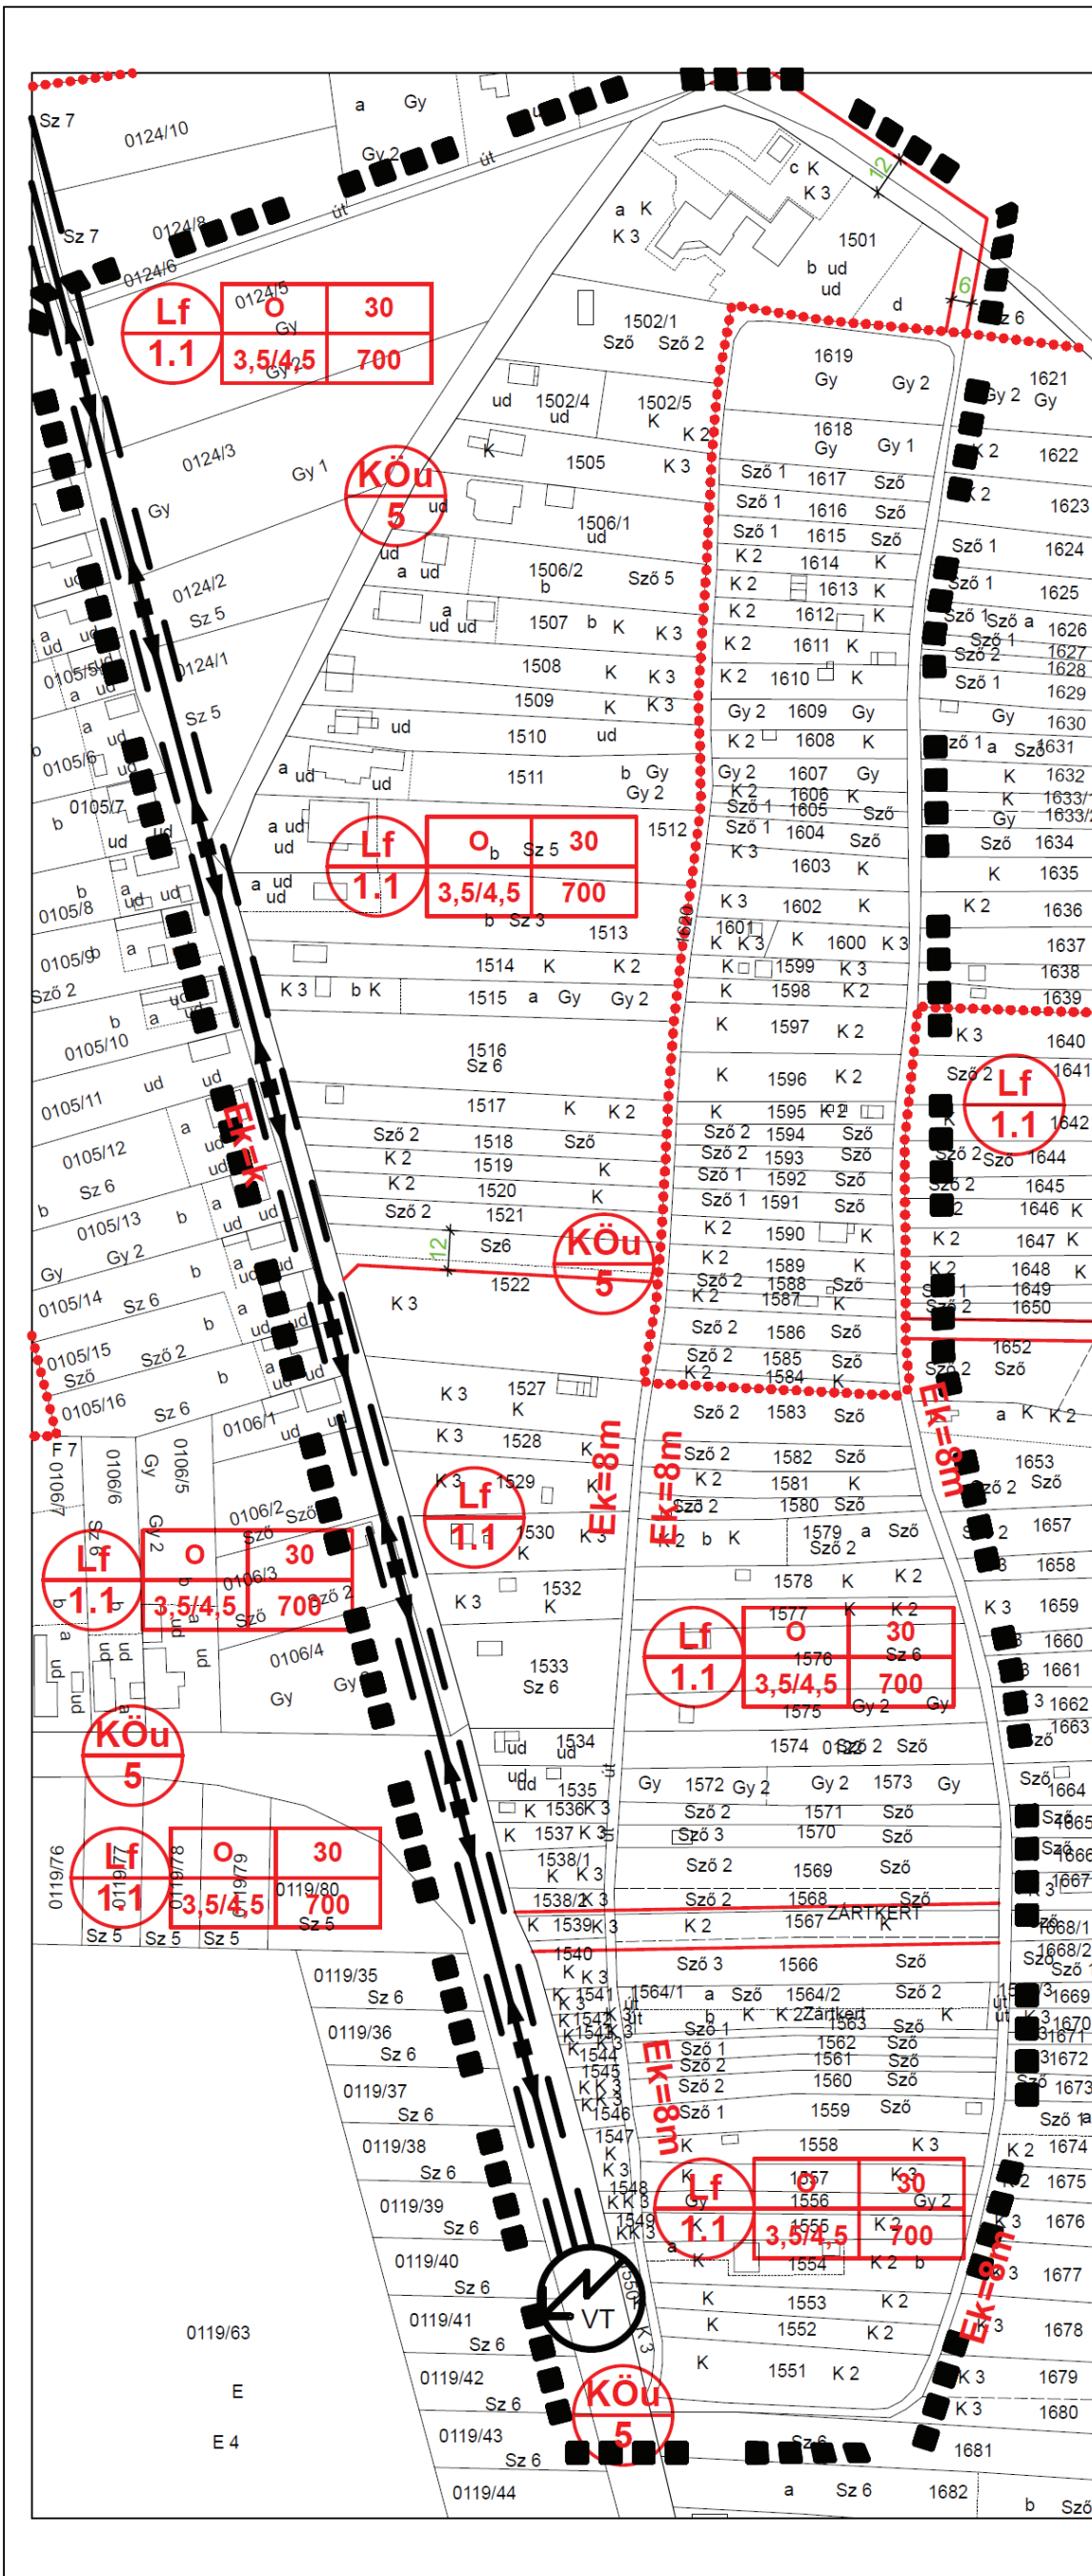

- TERVEZÉSSEL ÉRINTETT TERÜLET HATÁRA
- BELTERÜLET HATÁR
- TELEKHATÁR
- TERVEZETT SZABÁLYOZÁSI VONAL
- ÉPÍTÉSI ÖVEZET, ÖVEZET HATÁRA

**ÉPÍTÉSI ÖVEZET JELE**

1.	2.	3.
Lf	O	30
1.1	3,5/4,5	700

- 1.: területfelhasználás jele:  
Lakóterület  
- Lf: falusias
- 2.: beépítési mód jele:  
- O: oldalhatáron álló
- 3.: Megengedett legnagyobb beépítettség
- 4.: Megengedett legkisebb/legnagyobb építménymagasság
- 5.: Kiakítható legkisebb telekterület

SZABÁLYOZÁSI SZÉLESSÉG

**Ek=8m** ELŐKERT JELÖLÉSE

MEGLÉVŐ VILLAMOS HÁLÓZAT

MEGLÉVŐ VILLAMOS TRANSZFORMÁTOR ÁLLOMÁS

Nyirpazony Község Képviselőtestületének 2/2015. (I.15.) KT.sz. rendeletével jóváhagyva!  
Nyirpazony, 2015. 01.15.

Dubay László  
Polgármester

Kardos Csaba  
Jegyző

Az alaptérkép az állami alapadatok felhasználásával készült!

MEGBÍZÓ: <b>NYIRPAZONYI KÖZSÉG ÖNKORMÁNYZATA</b>	TERVEZÉS MEGNEVEZÉSE: <b>Nyirpazony Község Településrendezési Terv</b>	TEMAFELELŐS: FAZEKASNÉ JANÓCSIK ZSUZSANNA éplőtermék közr. tervező	Rajzszám: T-3.b
	TERVEZŐ: DUDÁS EDE okl. településmérnök TITJE 15-0303	SZERKEZTŐ: Liskány Tamás éplőtermék közr. tervező	Törzsszám: 2/2014.
A rajz megnevezése: Jóváhagyott szabályozási terv		Dátum: 2015.01.16	