

TERVEZETT ÁLLAPOT TELEPÜLÉSZERKEZETI TERV M=1:10.000

JELMAGYARÁZAT

Tervezéssel érintett terület határa	
Közigazgatási határ	
Belterület határ	
Beépített és beépítésre szánt ill. beépítésre nem szánt területek határa	
Tervezett beépítésre szánt, ill. beépítésre nem szánt területek határa	
Telekhatár	

Területfelhasználási módok

Beépítésre szánt területek-szinterterületsűrűség

Lakóterület	
Falusias lakóterület	-0,5
Különleges terület	
Sport-rekreációs terület	-0,3
Bányaterület	-0,2

Sajátos építési használat szerinti beépítésre nem szánt területek

Erdőterület	
Gazdasági erdő	
Mezőgazdasági terület	
Általános	
Gyep	
Gyümölcsös	
Kertes	

Vízgyűjtőterület

Vízgyűjtőterület	
------------------	--

Vízállásos terület

Vízállásos terület	
--------------------	--

Országos főút

Országos főút	
---------------	--

Országos mellékút

Országos mellékút	
-------------------	--

Kerékpárút tervezett nyomvonala

Kerékpárút tervezett nyomvonala	
---------------------------------	--

Csapadékvíz elvezető főárók


Csapadékvíz elvezető főárók	
-----------------------------	--

Villamos elosztó hálózat (400 kV - 20 kV)

Villamos elosztó hálózat (400 kV - 20 kV)	
---	--

Villamos transzformátor állomás

Villamos transzformátor állomás	
---------------------------------	--

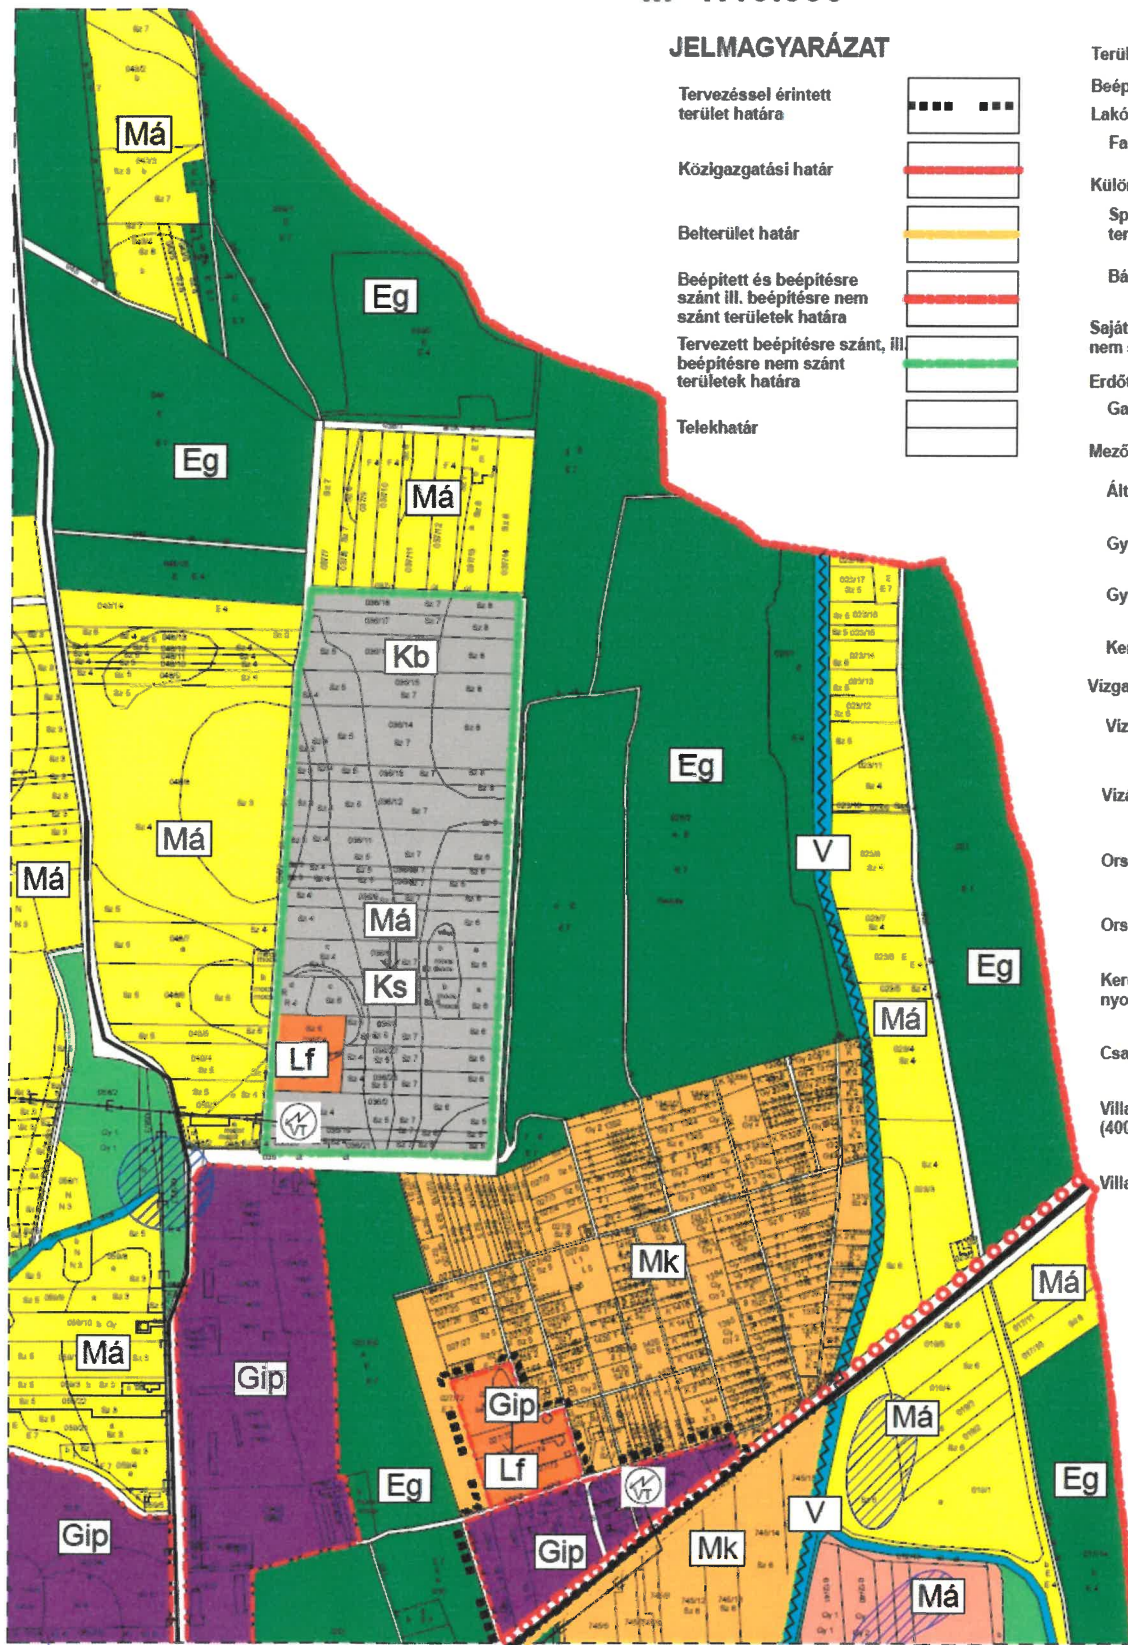

A 8/2017. (II. 10.) önkormányzati határozattal jóváhagyva!
Nyirpazony, 2017. február 10.

Dubay László
polgármester

Dancs János
jegyző

A 314/2012. (XI.8.) Korm. rendelet 41.§ szerinti egyszerűsített véleményezési eljárás alapján javított dokumentáció!
Az alaptérkép az állományadatok felhasználásával készült!

 NYIRPÁZONY KÖZSÉG ÖNKORMÁNYZATA	MEGBÍZÓ:	TERVEZÉS MEGNEVEZÉSE:
	NYIRPÁZONY KÖZSÉG ÖNKORMÁNYZATA	Nyirpazony Község Településrendezési Terv
4400. Nyirpazony, Szeged u. 73. 803. Tel./fax: 421421-363 E-mail: nyirpazony@nyirpazony.hu Web: www.nyirpazony.hu	TERVEZŐ:	SZERKESZTŐ:
	DUDÁS EDE okl. településmérnök TTJE-15-6303	LISZKÁNY TAMÁS épitőmérnök kász. tervező
A rajz megnevezése: Tervezett állapot települészerkezeti terv	Dátum:	Törzsszám:
	2018. 12. hó	40/2015.
		Rajzszám:
		T-2.b-III-FV.